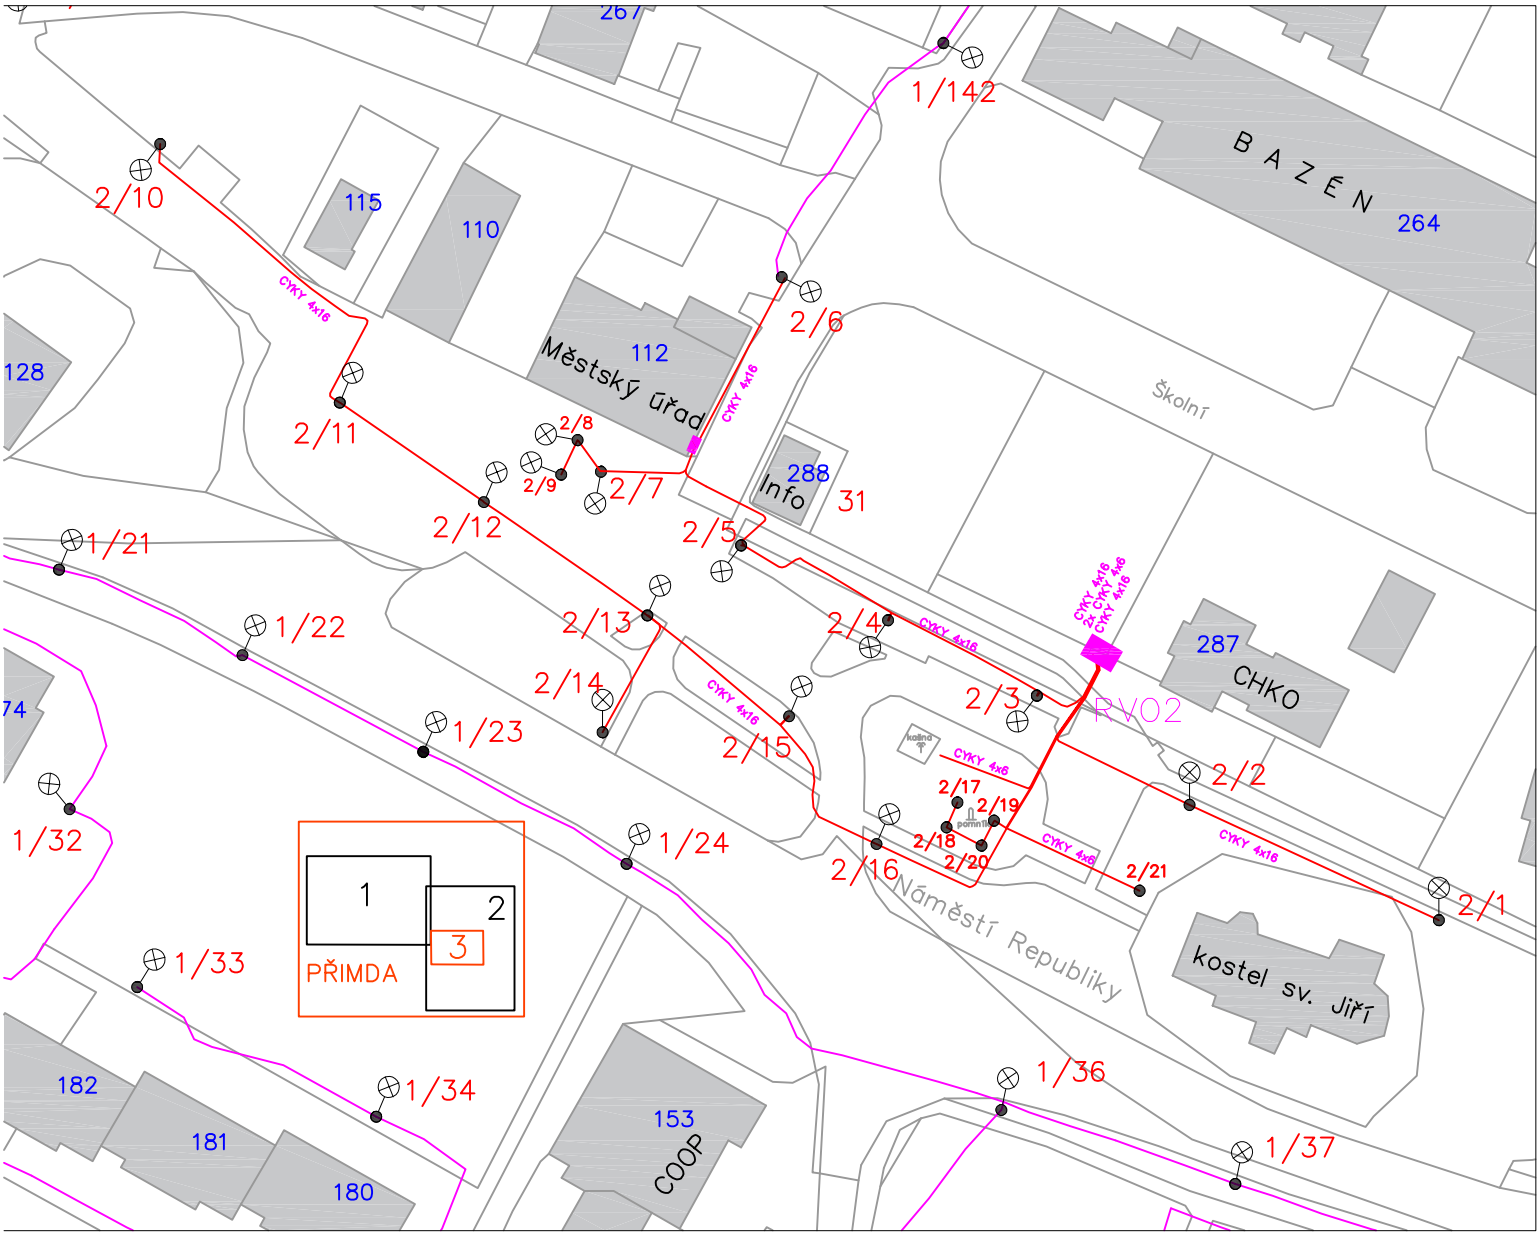

267
1/142
BAZÉN
264
2/10
115
110
CYKY 4x16
2/6
128
112
Městský úřad
CYKY 4x16
Školní
2/11
2/8
2/9
2/7
288
Info
31
2/12
2/5
1/21
1/22
2/13
2/4
CYKY 4x16
CYKY 4x16
2x CYKY 4x6
CYKY 4x16
287
CHKO
2/14
CYKY 4x16
2/3
RVO2
74
1/23
2/15
kolina
CYKY 4x6
2/2
2/17
2/19
1/32
1/24
2/18
2/20
CYKY 4x6
CYKY 4x16
2/16
2/21
2/1
1
2
3
PŘIMDA
Náměstí Republiky
kostel sv. Jiří
1/33
182
1/34
1/36
153
COOP
181
180
1/37